
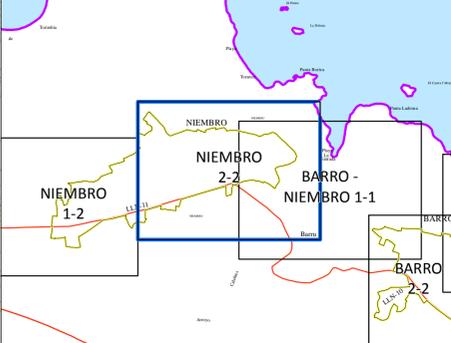


- Limite Núcleo Rural
- Limite Núcleo Urbano
- Protecciones
  - Bien de Interés Cultural (BIC)
  - Entorno BIC
  - Cámino de Santiago (BIC)
  - Bien Incluido en el IPCA
  - Entorno de Protección IPCA
  - Bien Patrimonial de C.U.
  - Cámino Histórico
  - PEPRI CASCO
  - PEPRI CUETO
- Unidades de Actuación (UA)
  - UA
  - UA ODE
  - UA ODE
  - UA ODE
- Suelo Urbanizable (SUZ)
  - RESERVA REGIONAL DE SUELO
  - SUZ
  - SUZ NS
  - SUZ ODE
  - SNU FE
  - SG-SUZ
- ORDENACIÓN
  - 1.1 AREA DE DESARROLLO (ADE)
    - Unifamiliar Aislada 1
    - Unifamiliar Adosada 1
    - Unifamiliar Pareada
    - Unifamiliar Según alineación viaria
    - Finca Especial
    - Finca Especial/Plan Especial
    - Plurifamiliar Aislada 1
    - Plurifamiliar Aislada 2
    - Plurifamiliar Adosada 1
    - Plurifamiliar Adosada 2
    - Plurifamiliar Pareada
    - Plurifamiliar Según alineaciones
    - Edificación en patio de manzana
    - Plurifamiliar Ordenación 1
    - Plurifamiliar Ordenación 2
    - Plurifamiliar Ordenación 1/Protección
    - Plurifamiliar Ordenación 2/Protección
  - 1.2 AREA TRADICIONAL (ATR)
    - Edificación Tradicional Aislada
    - Edificación Tradicional Adosada
    - Edificación Tradicional Según alineación viaria
    - Edificación Tradicional Pareada
    - Edificación Tradicional en Hilería
    - Edificación Tradicional Ordenación Compleja
  - 2. INDUSTRIAL
    - Almacenes
    - Industrial
    - Ind. Compatible
    - Zona Industrial
  - 3. TERCIARIO
    - Comercial
    - Oficinas
    - Ocio
    - Turístico Hostelería
    - Turístico Hotelero
    - Campamentos Turísticos
  - 4. SERVICIOS
    - Sistemas Generales de Comunicación
    - Red Viaria de Carreteras
    - Red Ferroviaria
    - Equipamientos
    - Educativo
    - Cultural
    - Deportivo
    - Servicio Público Administrativo
    - Servicio Público Informativo
    - Servicio Público Postal
    - Servicio Público Seguridad
    - Sanitario
    - Asistencial Residencial
    - Asistencial Religioso
    - Asistencial Mortuario
    - Asistencial
    - Asistencial Histórico
    - Servicio Urbano Transporte
    - Servicio Urbano Transporte aéreo/Heliporto
    - Estación de servicio
    - Infraestructuras
    - Espacios Libres
    - Viario
    - Reserva para viario
    - Espacio Libre público
    - Plaza Urbana
    - Parque Jardín
    - Parque
    - Curso Fluvial
    - Viario Privado
    - Espacio Libre privado
    - Patio de Manzana
    - Aparcamiento Privado
    - Deportivo Privado
    - Propuesta modificación delimitación POLA

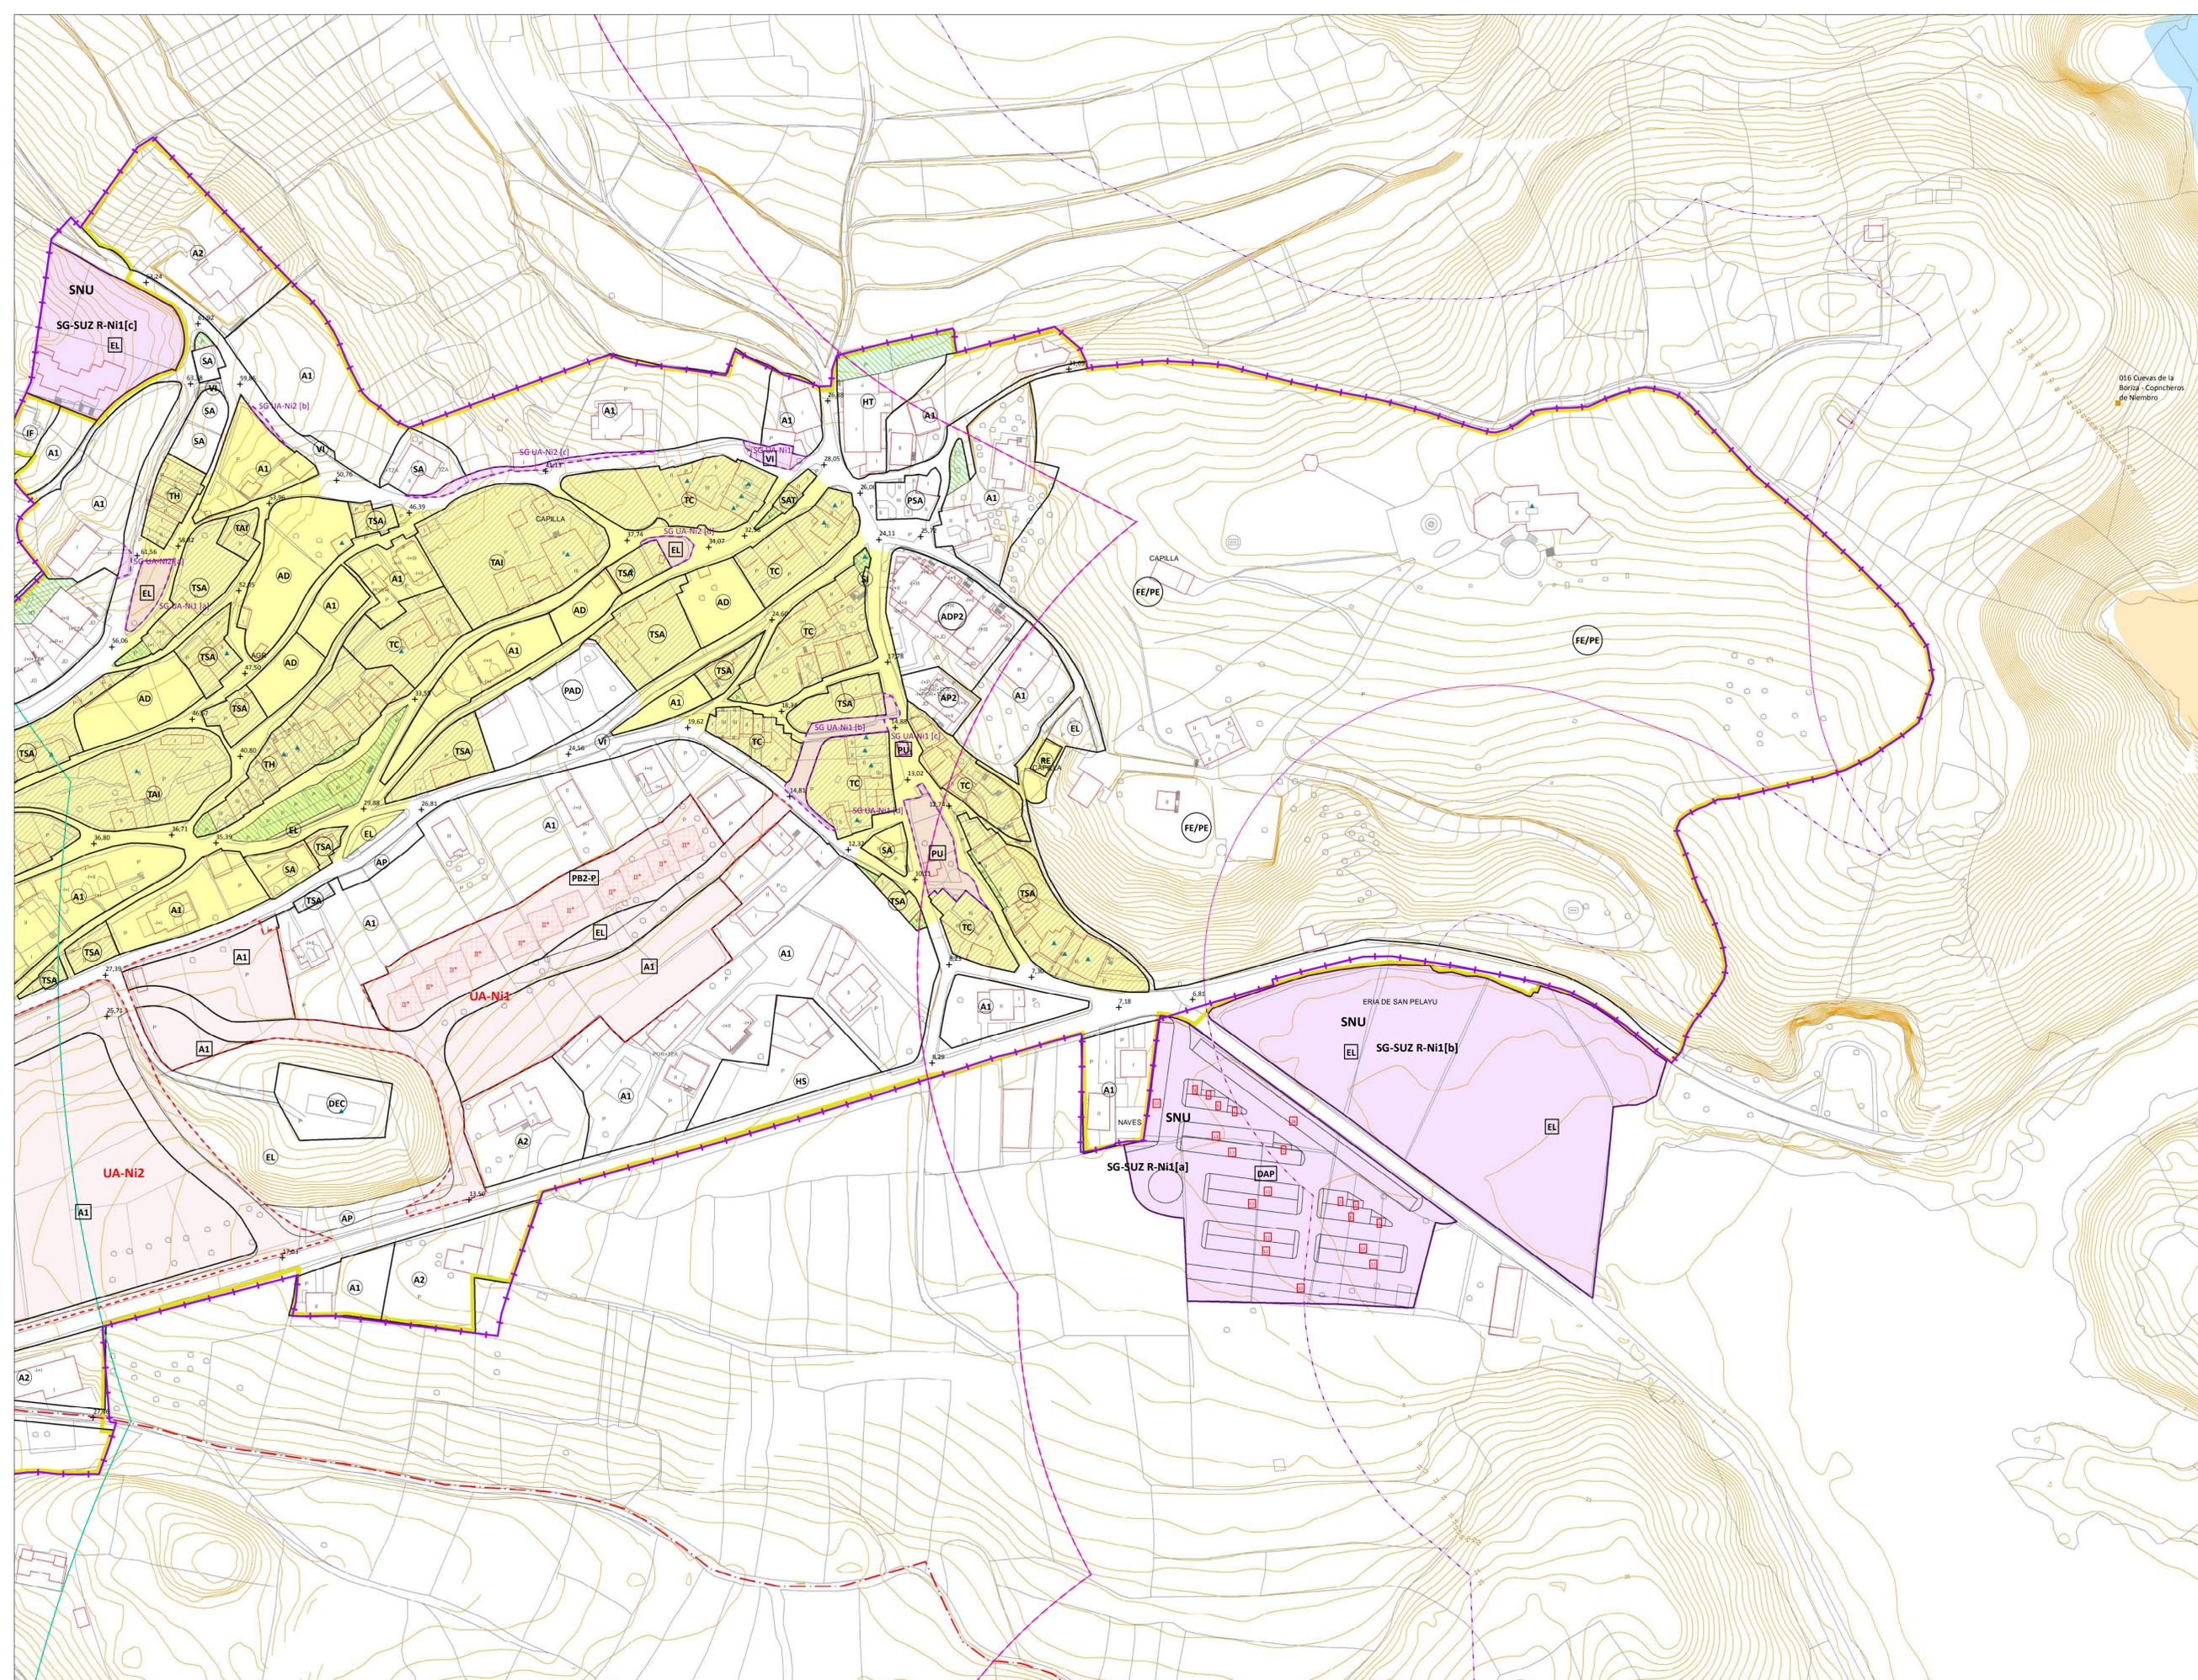

**NIEMBRO**  
1:1.000 Hoja 2 de 2

**SUELO URBANO/URBANIZABLE  
NÚCLEOS URBANOS  
DELIMITACIÓN / ORDENACIÓN**


DOCUMENTO PARA APROBACIÓN INICIAL  
DEL PLAN GENERAL DE ORDENACIÓN DE LLANES  
(PGOLL)

PLAN GENERAL DE ORDENACIÓN DE LLANES  
Firmado Firmado Firmado

- Limite Núcleo Rural
- Limite Núcleo Urbano
- Protecciones
  - Entorno BIC
  - Cámino de Santiago (BIC)
  - Bien Incluido en el IPCA
  - Entorno de Protección IPCA
  - Bien Patrimonial en C.U.
  - Cámino Histórico
  - PEPRI CASCO
  - PEPRI CUETO
- Unidades de Actuación (UA)
  - UA
  - UA ODE
  - UA ODE
  - UA ODE

- Suelo Urbanizable (SUZ)
  - RESERVA REGIONAL DE SUELO
  - SUZ
  - SUZ NS
  - SUZ ODE
  - SNU FE
  - SG-SUZ

- ORDENACIÓN**
- 1.1 VIVIENDA**
- 1.1.1 ÁREA DE DESARROLLO (ADE)**
- Unifamiliar Aislada 1 A1
  - Unifamiliar Aislada 2 A2
  - Unifamiliar Adosada AD
  - Unifamiliar Pareada PA
  - Unifamiliar Según alineación viaria SA
  - Finca Especial FE
  - Finca Especial/Plan Especial FE/PE
  - Plurifamiliar Aislada 1 AP1
  - Plurifamiliar Aislada 2 AP2
  - Plurifamiliar Adosada 1 ADP1
  - Plurifamiliar Adosada 2 ADP2
  - Plurifamiliar Pareada PAP
  - Plurifamiliar Según alineaciones EPM
  - Plurifamiliar Ordenación 1 PB1
  - Plurifamiliar Ordenación 2 PB2
  - Plurifamiliar Ordenación 1/Protección PB1-P
  - Plurifamiliar Ordenación 2/Protección PB2-P
- 1.2 ZARZA TRADICIONAL (ATR)**
- Edificación Tradicional Aislada
  - Edificación Tradicional Adosada
  - Edificación Tradicional Según alineación viaria
  - Edificación Tradicional Pareada
  - Edificación Tradicional en Hilería
  - Edificación Tradicional Ordenación Compleja
- 2. INDUSTRIAL**
- Almacenes AL
  - Industrial I
  - Ind. Compatible IC
  - Zona Industrial ZI
- 3. TERCIARIO**
- Comercial CO
  - Oficinas OF
  - Ocio OC
  - Turístico Hostelería HT
  - Turístico Hotelero CT
  - Campamentos Turísticos
- 4. SISTEMAS GENERALES DE COMUNICACIÓN**
- Red Viaria de Carreteras RV
  - Red Ferroviaria RF
  - Equipamientos
    - Educativo ED
    - Cultural CU
    - Social SO
    - Deportivo DP
    - Servicio Público Administrativo SPA
    - Servicio Público Informativo SPI
    - Servicio Público Postal SPP
    - Servicio Público Seguridad SPS
    - Asistencial Sanitario ASN
    - Asistencial Residencial ASR
    - Asistencial Religioso RE
    - Asistencial Mortuario MO
    - Asistencial Histórico SH
    - Servicio Urbano Transporte TR
    - Servicio Urbano Transporte aéreo/Heliporto HP
    - Estación de servicio ES
    - Infraestructuras IF
  - Espacios Libres
    - Viario VI
    - Reserva para viario EL
    - Espacio Libre público PU
    - Piazza Urbana PU
    - Parque Jardín PJ
    - Jórgan Parque AP
    - Parqueamiento AP
    - Curso Fluvial VF
    - Viario Privado VP
    - Espacio Libre privado EP
    - Plan de Manzana PM
    - Aparcamiento APP
    - Deportivo Privado DPP
    - No Ocupable por nueva edificación NO
    - Propuesta modificación delimitación POLA/M/POLA

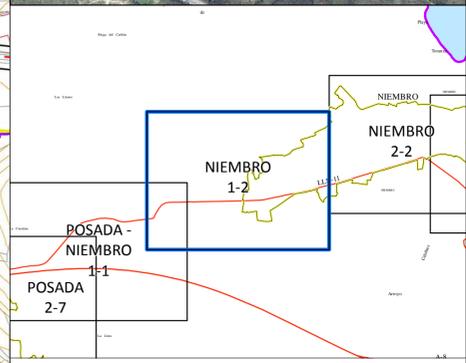

**NIEMBRO**  
1:1.000 Hoja 1 de 2

**SUELO URBANO/URBANIZABLE  
NÚCLEOS URBANOS  
DELIMITACIÓN / ORDENACIÓN**

DOCUMENTO PARA APROBACIÓN INICIAL  
DEL PLAN GENERAL DE ORDENACIÓN DE LLANES  
(PGOLL)

PLAN GENERAL DE ORDENACIÓN DE LLANES  
Firmado Firmado Firmado