


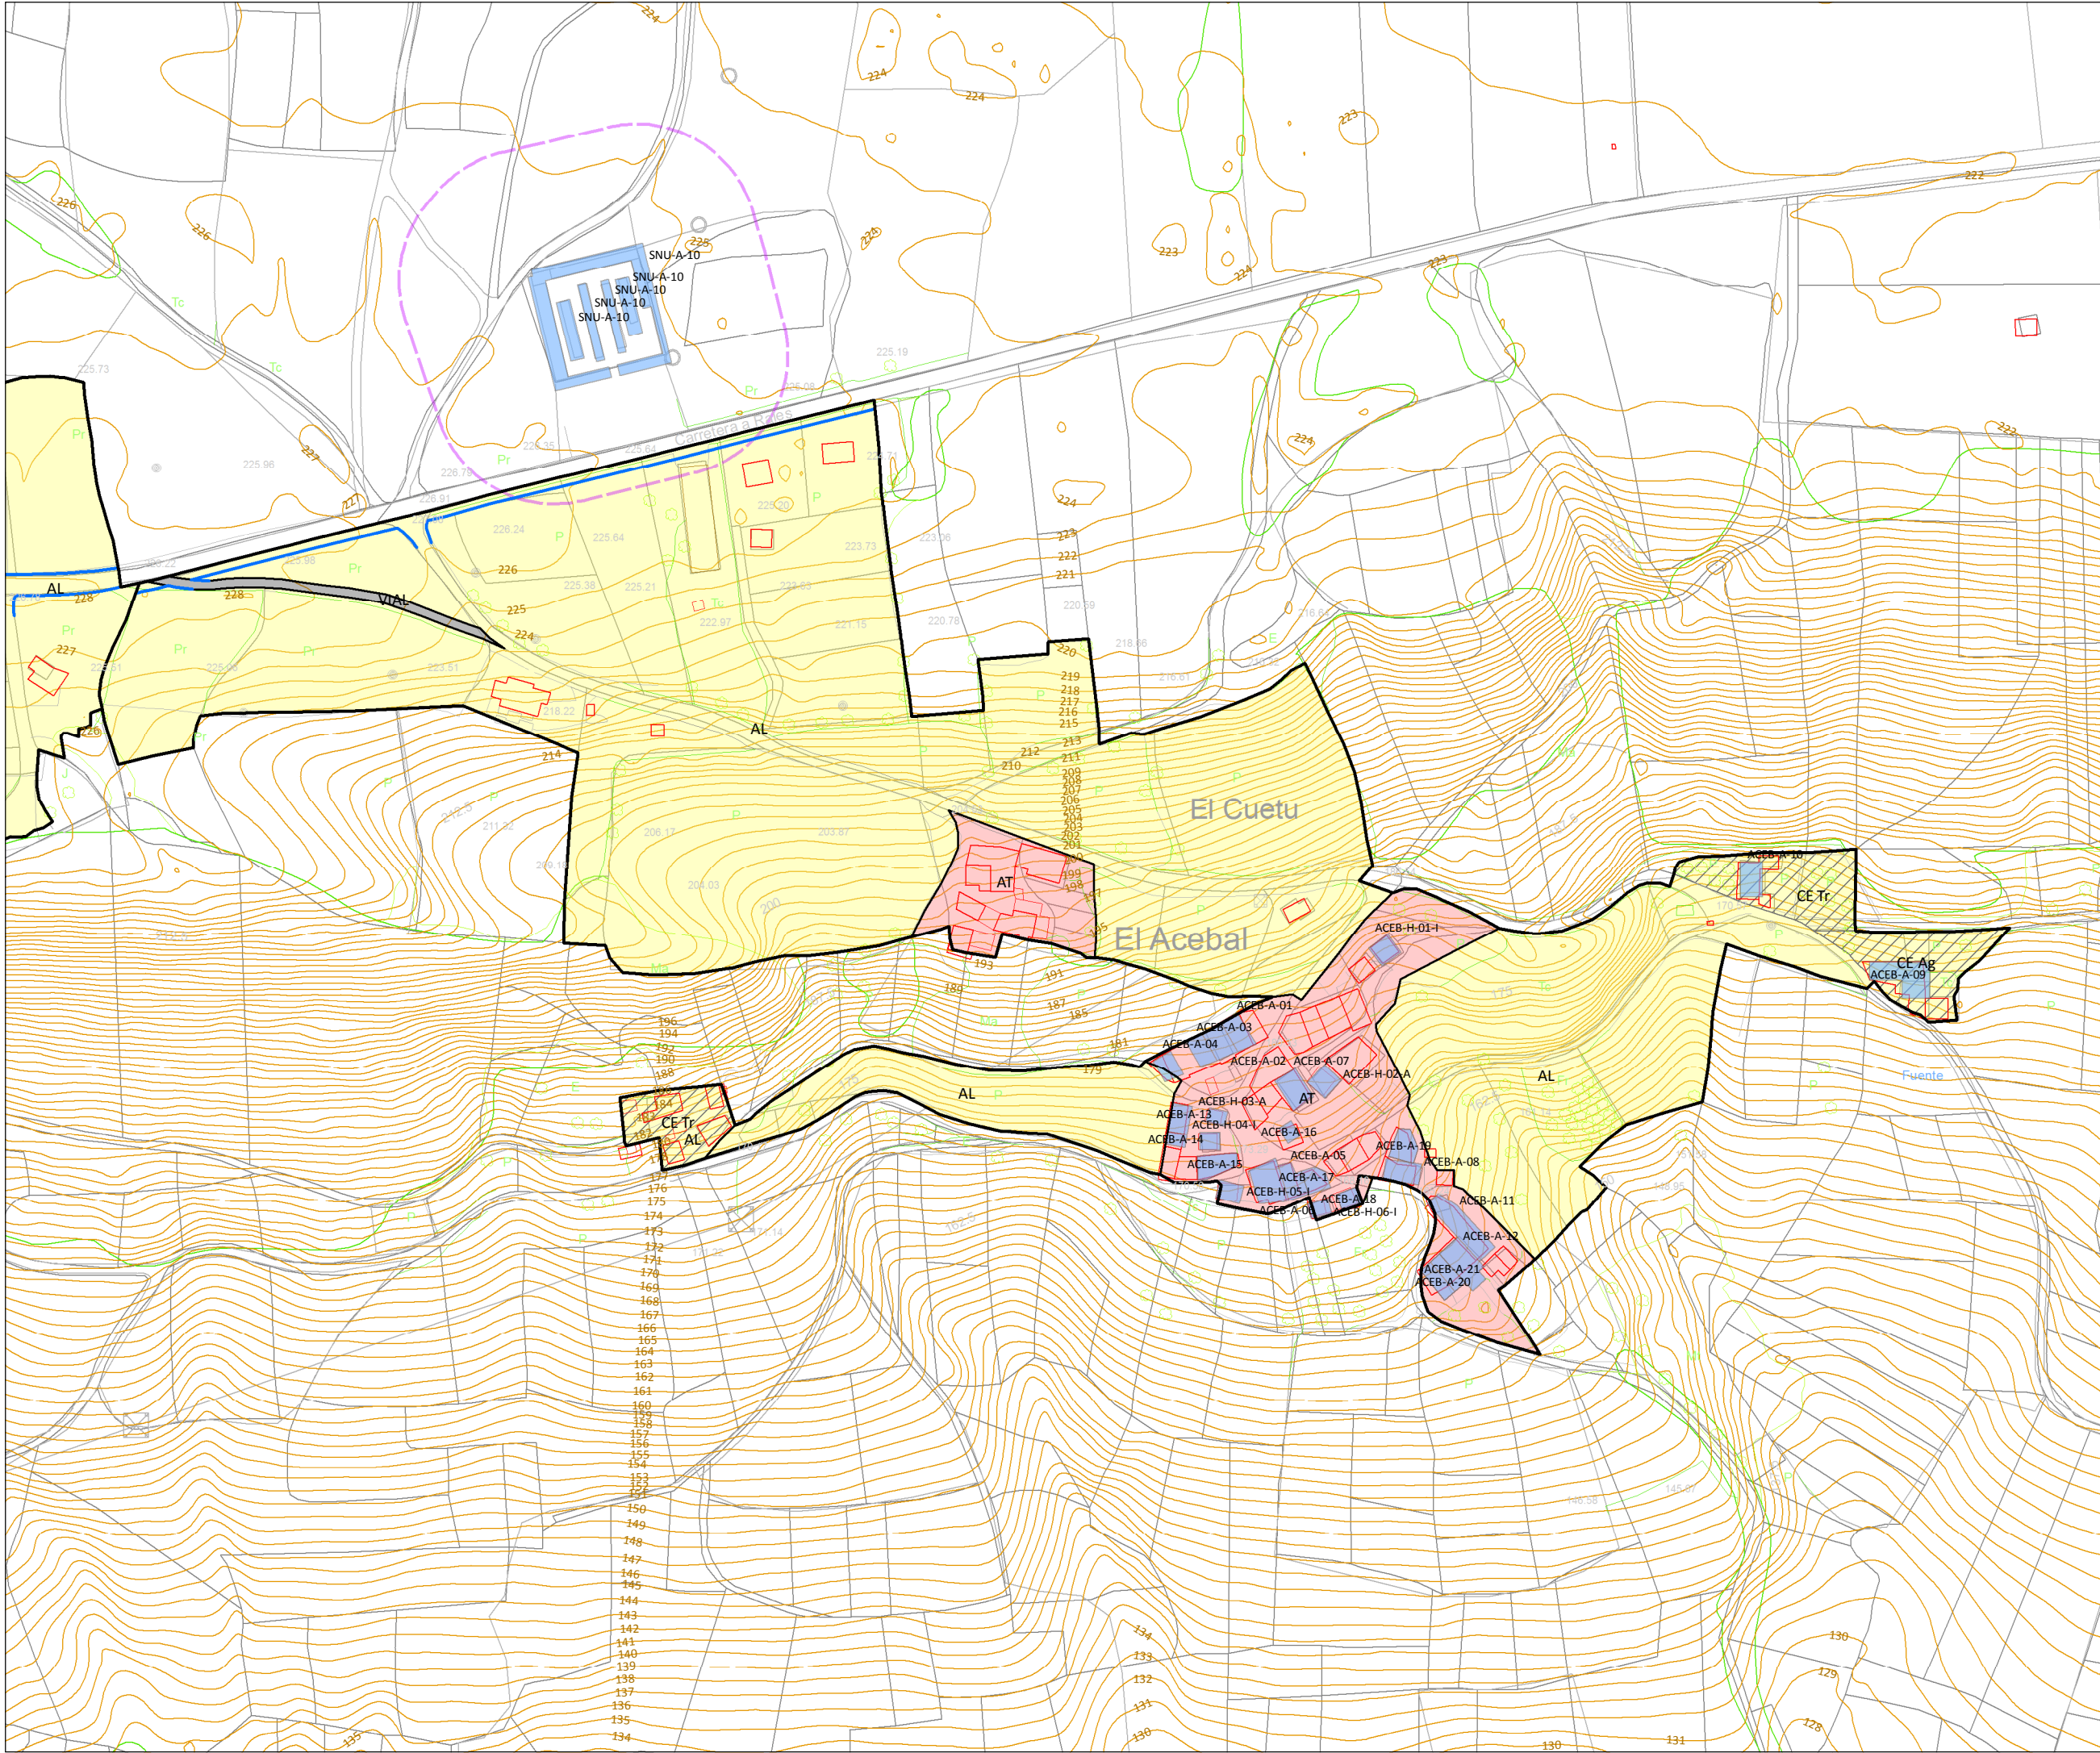

ACEBAL (EL)

CRR-1/1

Parroquia de Los Carriles

LEYENDA

Limite Núcleo Rural	AT
Alineación Viaria	AC
Afección Ferroviaria	AL
Unidades de Actuación	Pelf
Protección Cementerio	AP
Corredor Fluvial	EI
Elemento BIC	N
Elemento IPCA	DN/EI
Elemento Catalogo Urbanistico	VIAL
Camino de Santiago (BIC)	
Entorno IPCA	
Entorno BIC	

CE Ag	CE EI	CE OP
CE Ag/Tr	CE Et	CE Pelf
CE Ap	CE I	CE R
CE C	CE IC	CE RI
CE Ce	CE IPSo	CE S/A
CE Co	CE IPc	CE So
CE D	CE Ig	CE So/V
CE DN/EI	CE If	CE T
CE Ed	CE N	CE Tr

SUELO NO URBANIZABLE NÚCLEOS RURALES DELIMITACIÓN / TRATAMIENTO

DOCUMENTO PARA TRAMITE DE
COORDINACIÓN INTERADMINISTRATIVA
DEL PLAN GENERAL DE ORDENACIÓN DE LLANES
(PGOLL)

PLAN GENERAL DE ORDENACIÓN DE LLANES

Firmado Firmado Firmado

1:2.000

agosto de 2014